

VADSTENA KOMMUN  
Bygg- och miljönämnden  
2015-03-23

Dnr SBK 2014-91  
Hid

SKALA  
**1:400**

NUMMER  
**A1**

BET

Situationsplan

DATUM  
2015-03-16

ANSVARIG  
M. RYCKERT

HANDLÄGGARE  
M. RYCKERT

UPPRÅG NR  
RITAD AV  
M. RYCKERT

© Råhingen skyddas av upphovsrättslagen. All användning, kopiering eller annat mångfaldigande utan Nike arkitektur & tekniks godkännande är olaglig och kan komma att beivras.  
mattias.ryckert@nikearkitektur.se



X 144250  
X 144300


**Klosterängen, Vadstena**

Preliminär kopia


ANSPÄNNING ANSÄR

BET ANT DATUM


**ILLUSTRATION**  
Förslag till placering av byggnader

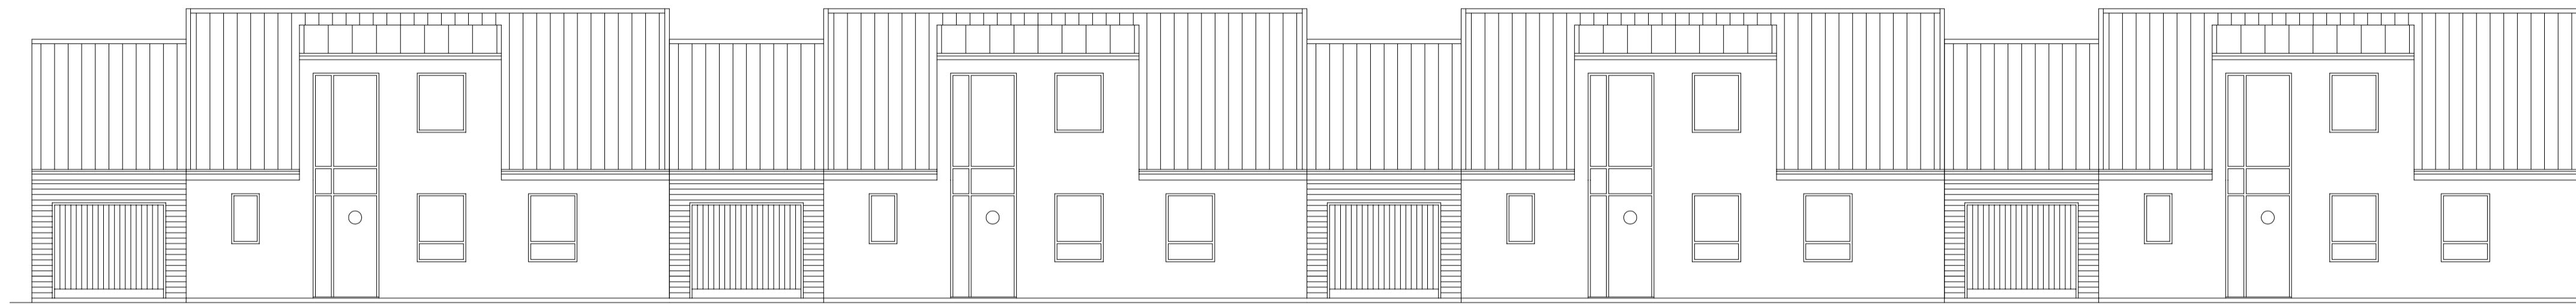

Entréfasad 1 1/2 planshus

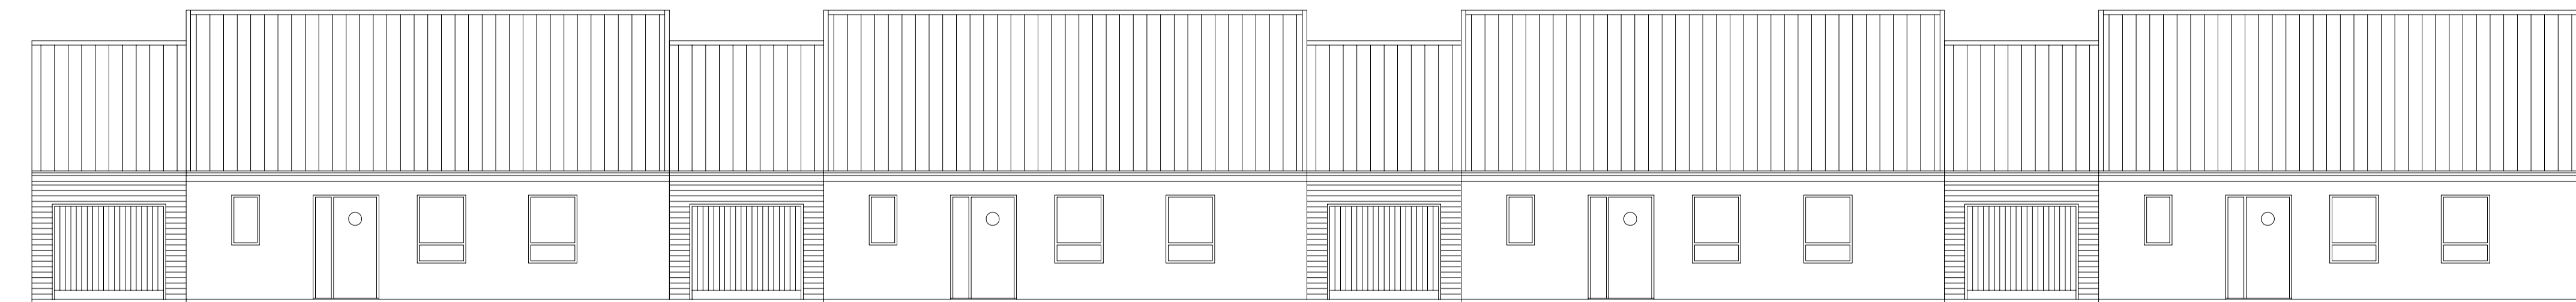

Entréfasad 1 planshus

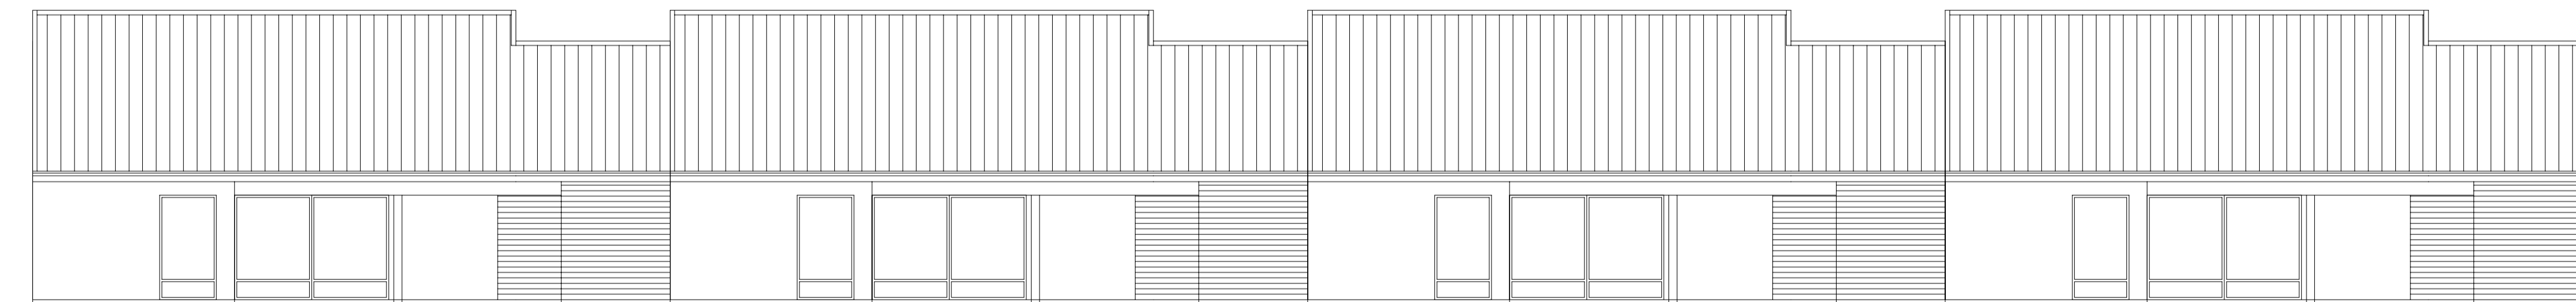

Gårdsfasad 1 planshus

**ILLUSTRATION**  
Förslag till utformning av byggnader

BET	ANT	ÄNDRINGEN AVSER	SIGN	DATUM
<b>Preliminär kopia</b>				
<b>Klosterängen, Vadstena</b>				
		Nike arkitektur AB Smörblommevägen 2 247 56 Dalby Mobil 070-375 47 92 mattias.ryckert@nikearkitektur.se		
<small>© Ritzingen skyddas av upphovsrättslagen. All användning, kopiering eller annat mångfaldigande utan Nike arkitekturs godkännande är olaglig och kan komma att beivras.</small>				
UPPDRAG NR	RITAD AV	HANDLÄGGARE		
DATUM	ANSVARIG			
2015-02-24	M. RYCKERT	M. RYCKERT		
4 RoK i bottenvåning				
Fasader				
SKALA	NUMMER	BET		
1:100	A2			